

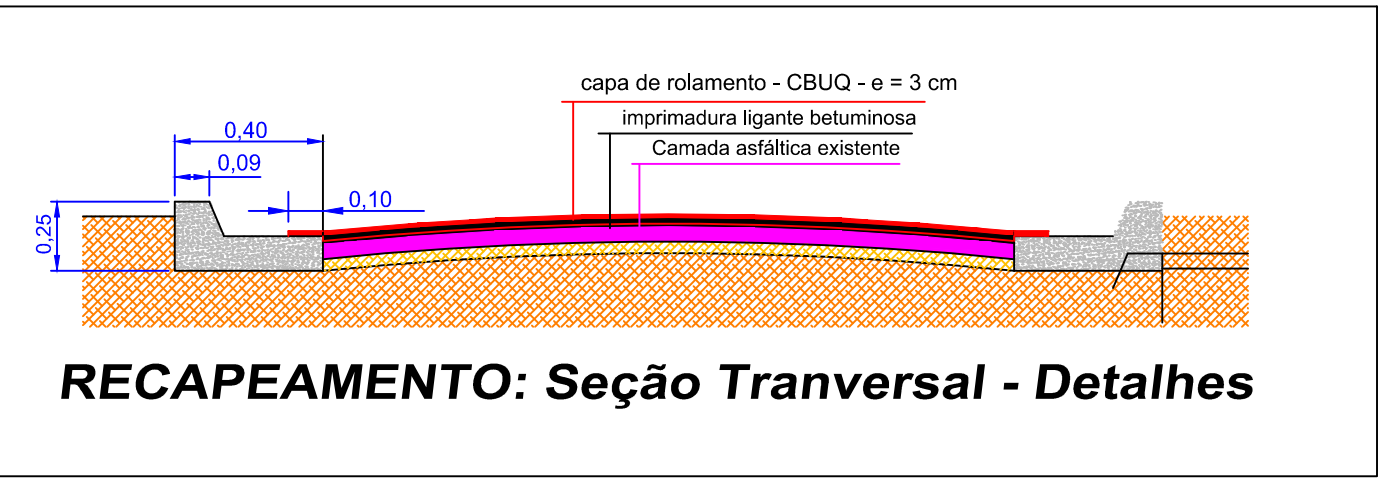
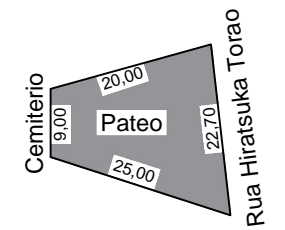
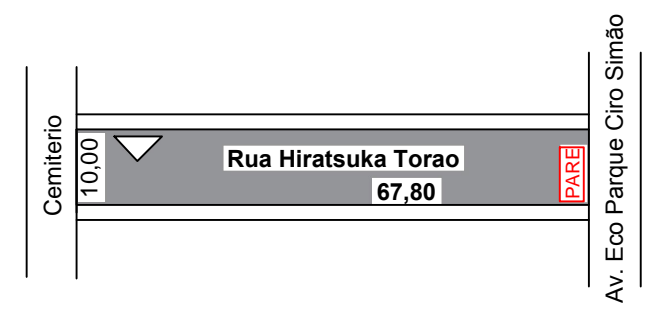
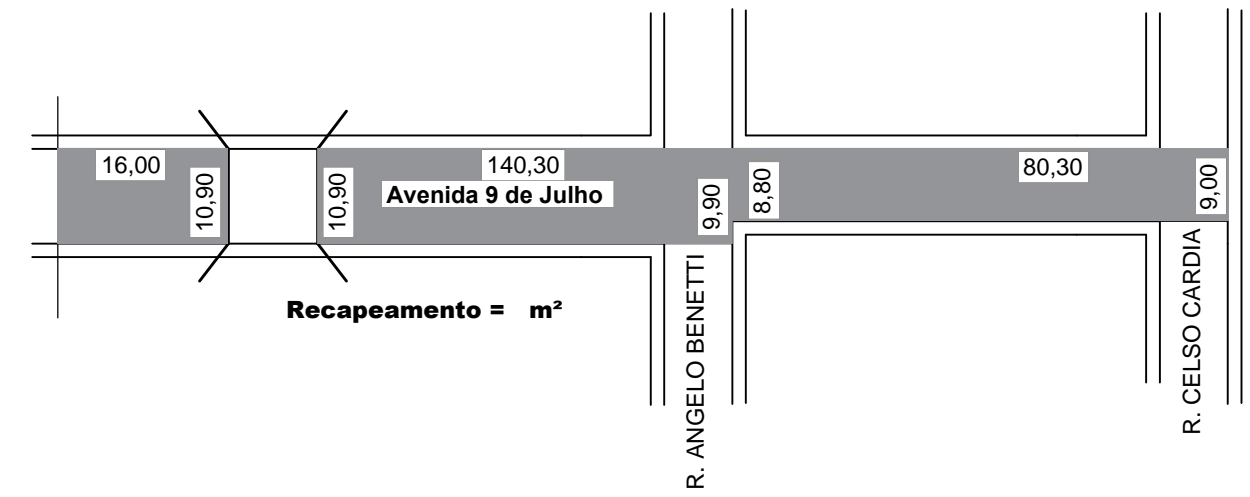
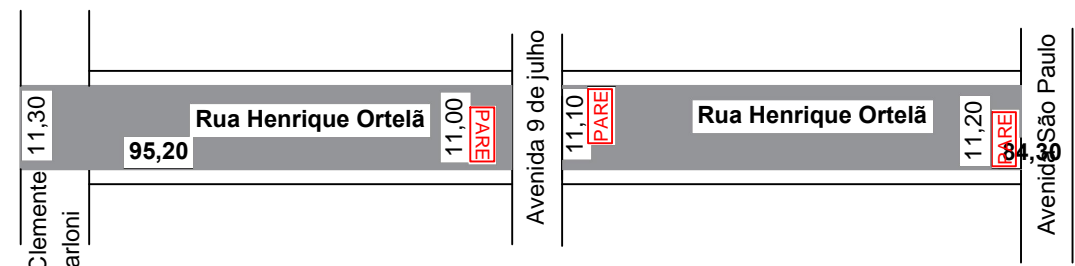
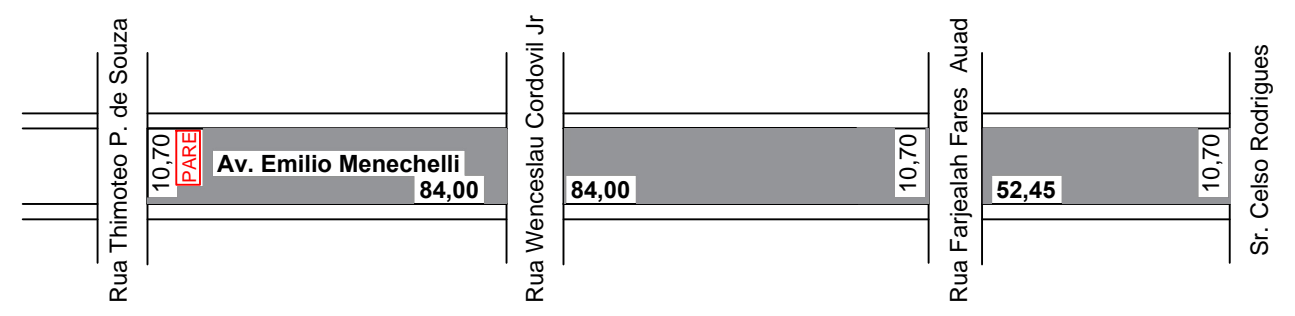
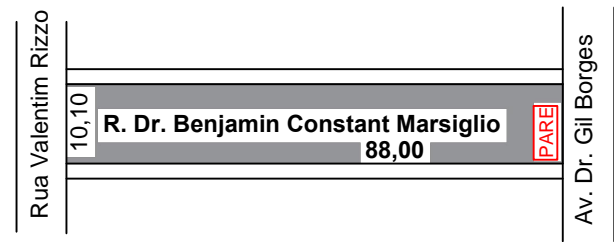
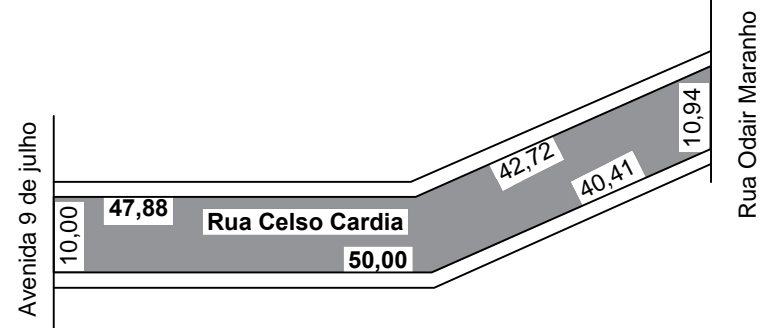


RELAÇÃO DE RUAS - RECAPEAMENTO	
Rua Francisco Caldeira	4.604,59
Rua Henrique Ortelã	2001,43
Avenida 9 de Julho	1.948,01
Rua Celso Cardia	905,10
Rua dos Missionarios	847,60
Avenida Valentim Rizzo	2.085,65
R. Hiratsuka Torao	678,00
Rua Moacir Schiavo	1.877,60
Av. Emilio Menechelli	2.358,82
Rua Dr. Benjamin Constant Marsiglio	888,88
Pateo do Cemiterio	345,27
TOTAL	18.540,95

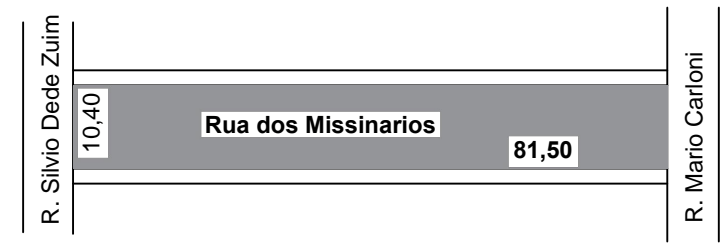

RECAPEAMENTO: Seção Transversal - Detalhes

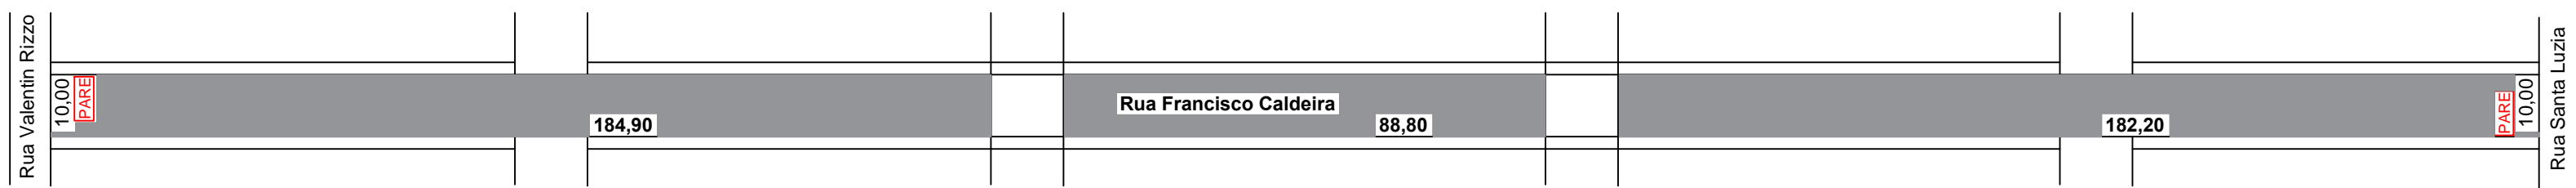

RECAPEAMENTO A EXECUTAR

PROJETO BASICO - PLANTA		FOLHA 1 / 1
Diversas Ruas e Avenidas da Cidade e Bairros		
MUNICIPIO DE DUARTINA		
Recapeamento de Pavimentação Asfáltica em CBUQ		
Recapeamento: 18.540,95 m ²	ENGº RESPONSÁVEL ILSON DORETTO Eng.º Civil - CREA 0601834312	Aderaldo Pereira de Souza Junior Prefeito Municipal